

# Campus Lageplan

HDI-GEBÄUDE, Hegelstraße 61

**4.OG:**

- Dezentrat Finanzen und Beschaffung (FIN)


**5.OG:**

- Dezentrat Hochschulentwicklung (HE)

**Beratungsstellen:**

- Psychotherapeutische Beratung und Career Service (HE 3)

- Vor-Ort-Studienberatung HE 3 (ZSB) weiterhin im Forum universitatis 1

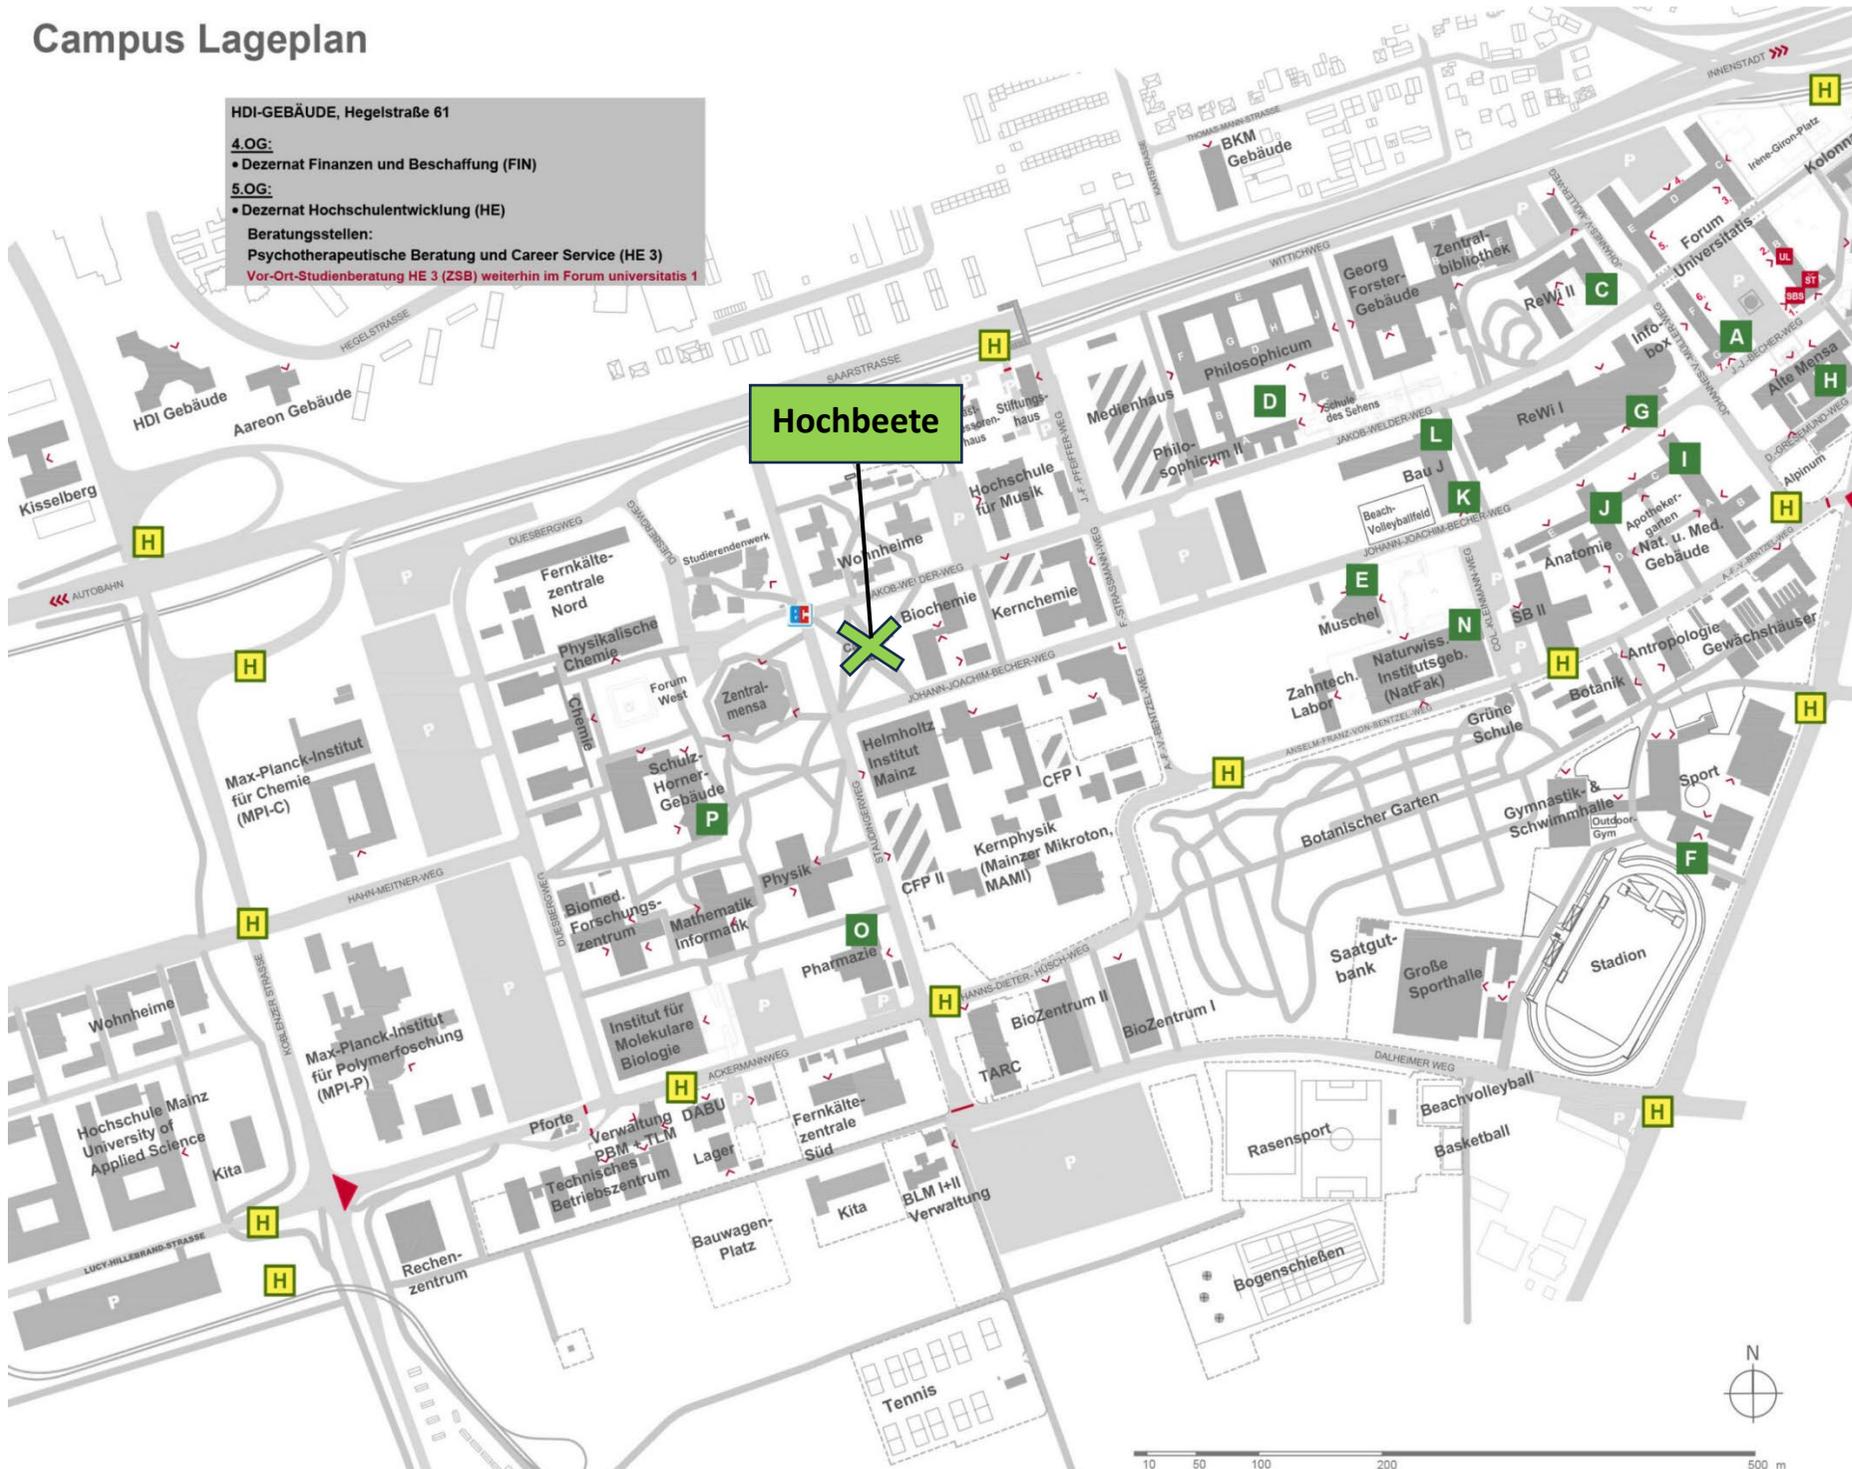

**Hochbeete**

X

© Dieser Lageplan ist ausschließlich als Planungsgrundlage für Zwecke der Johannes Gutenberg-Universität Mainz zu verwenden. Die Weitergabe an Dritte ist nur mit Zustimmung des Dezernats BLM, Abteilung PBM zulässig.