


Campus Lageplan

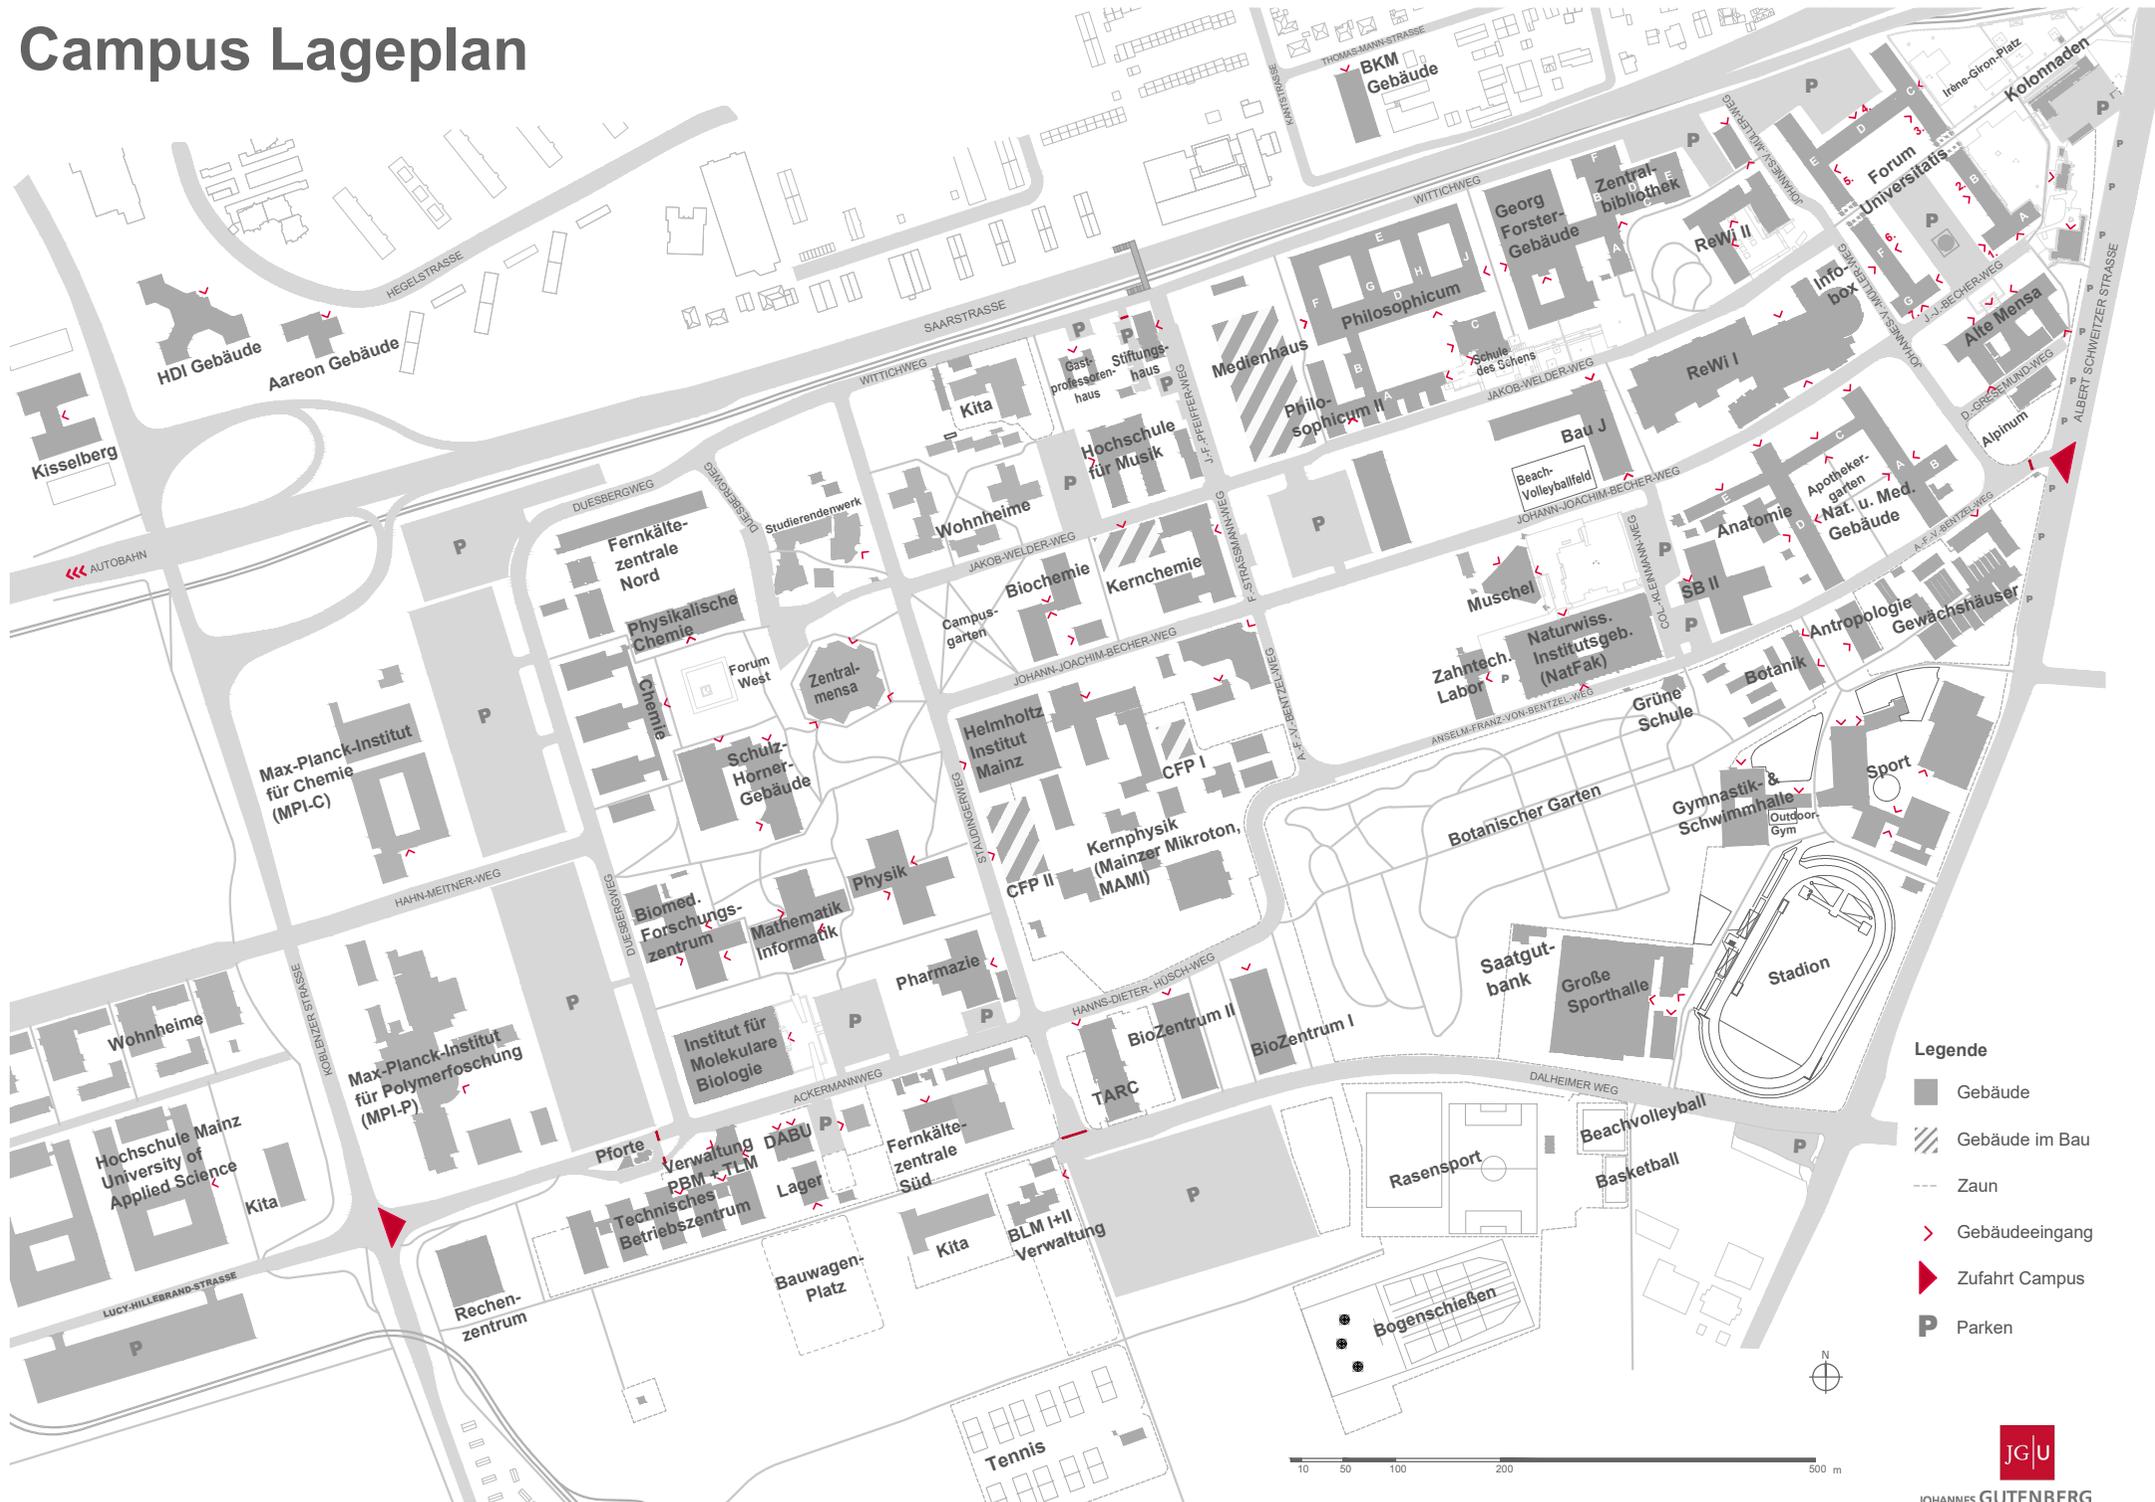

- Legende**
- Gebäude
 - ▨ Gebäude im Bau
 - - - Zaun
 - > Gebäudeeingang
 - ▲ Zufahrt Campus
 - P Parken

© Dieser Lageplan ist ausschließlich als Planungsgrundlage für Zwecke der Johannes Gutenberg-Universität Mainz zu verwenden. Die Weitergabe an Dritte ist nur mit Zustimmung des Dezernats BLM, Abteilung PBM zulässig.